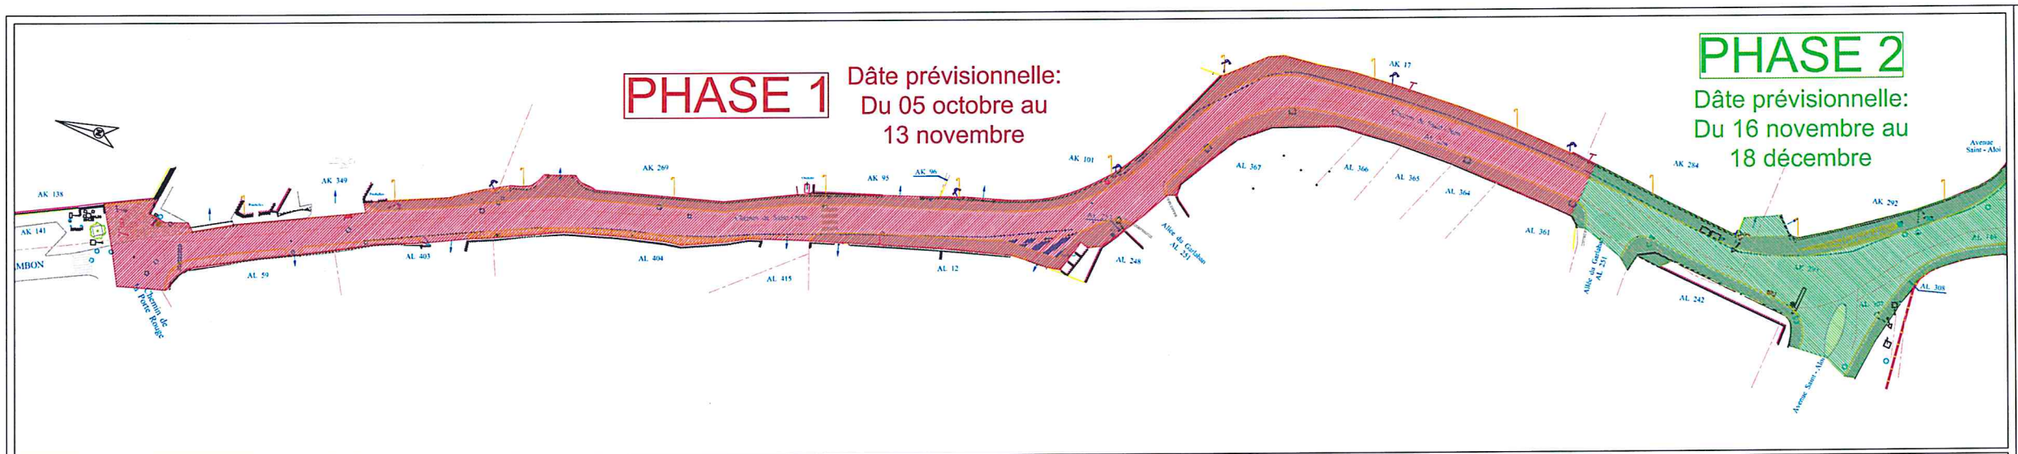

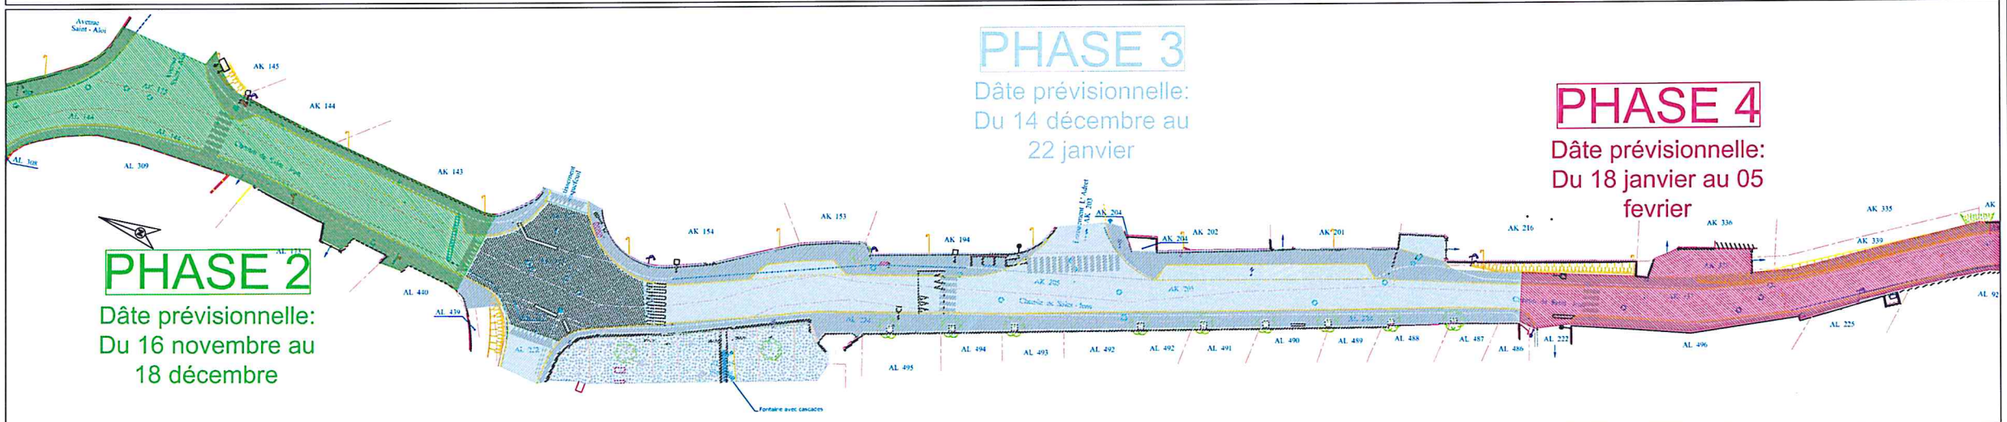

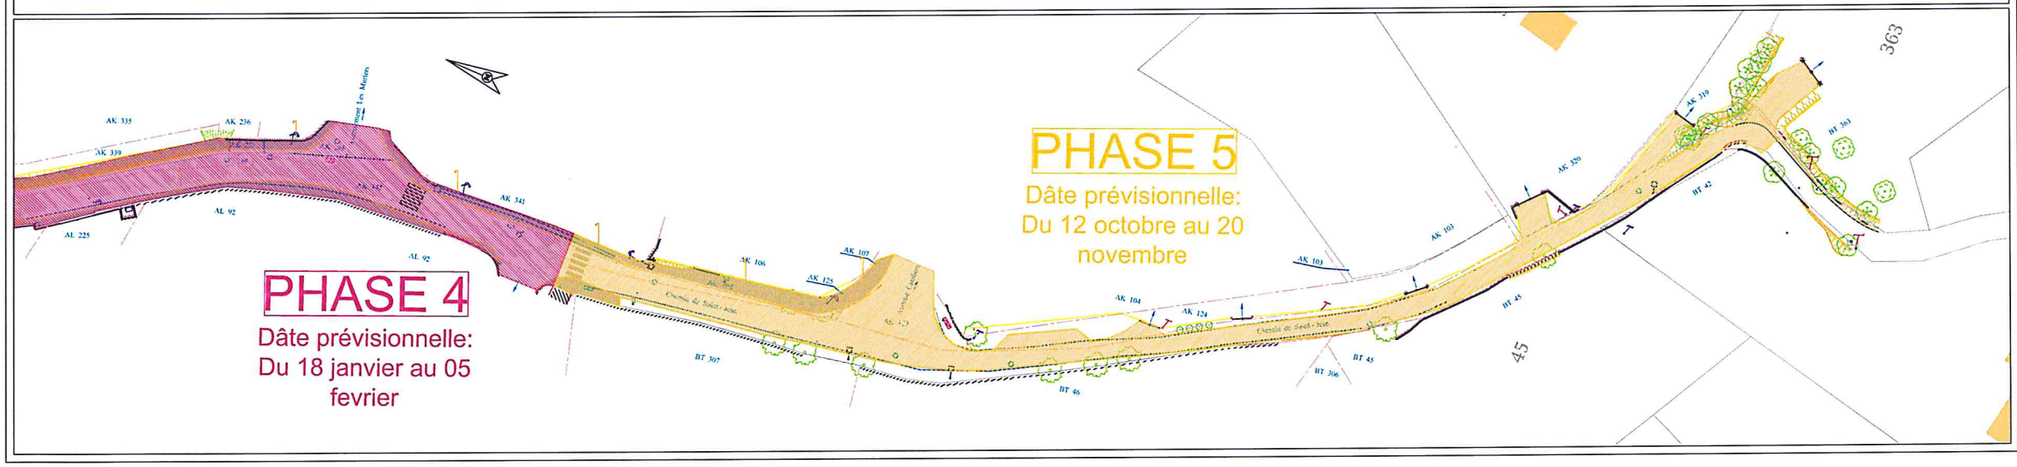

Département des Bouches du Rhône

COMMUNE DE TRETS
CHEMIN DE SAINT JEAN

COLAS Midi-Méditerranée

COLAS Midi-Méditerranée
Agence Varoise
ZA St Pierre d'Arenes
13127 VITROLLES
Tel : 04 42 15 12 12 Fax : 04 42 89 31 28

MAITRE D'OEUVRE
CERRETTI

MAITRISE D'OUVRAGE
Commune de Trets
594, Chemin des Vertus
13 530 TRETS

PLAN DE PHASAGE

Ind.	Nature modification	Dessiné par	Vérifié par
0	ORIGINAL 21/09/2015	JMS	GD
		ECHELLE	PLANCHE IND.
		1/250	0